


EGY KERTTERVEZÉS TÖRTÉNETE

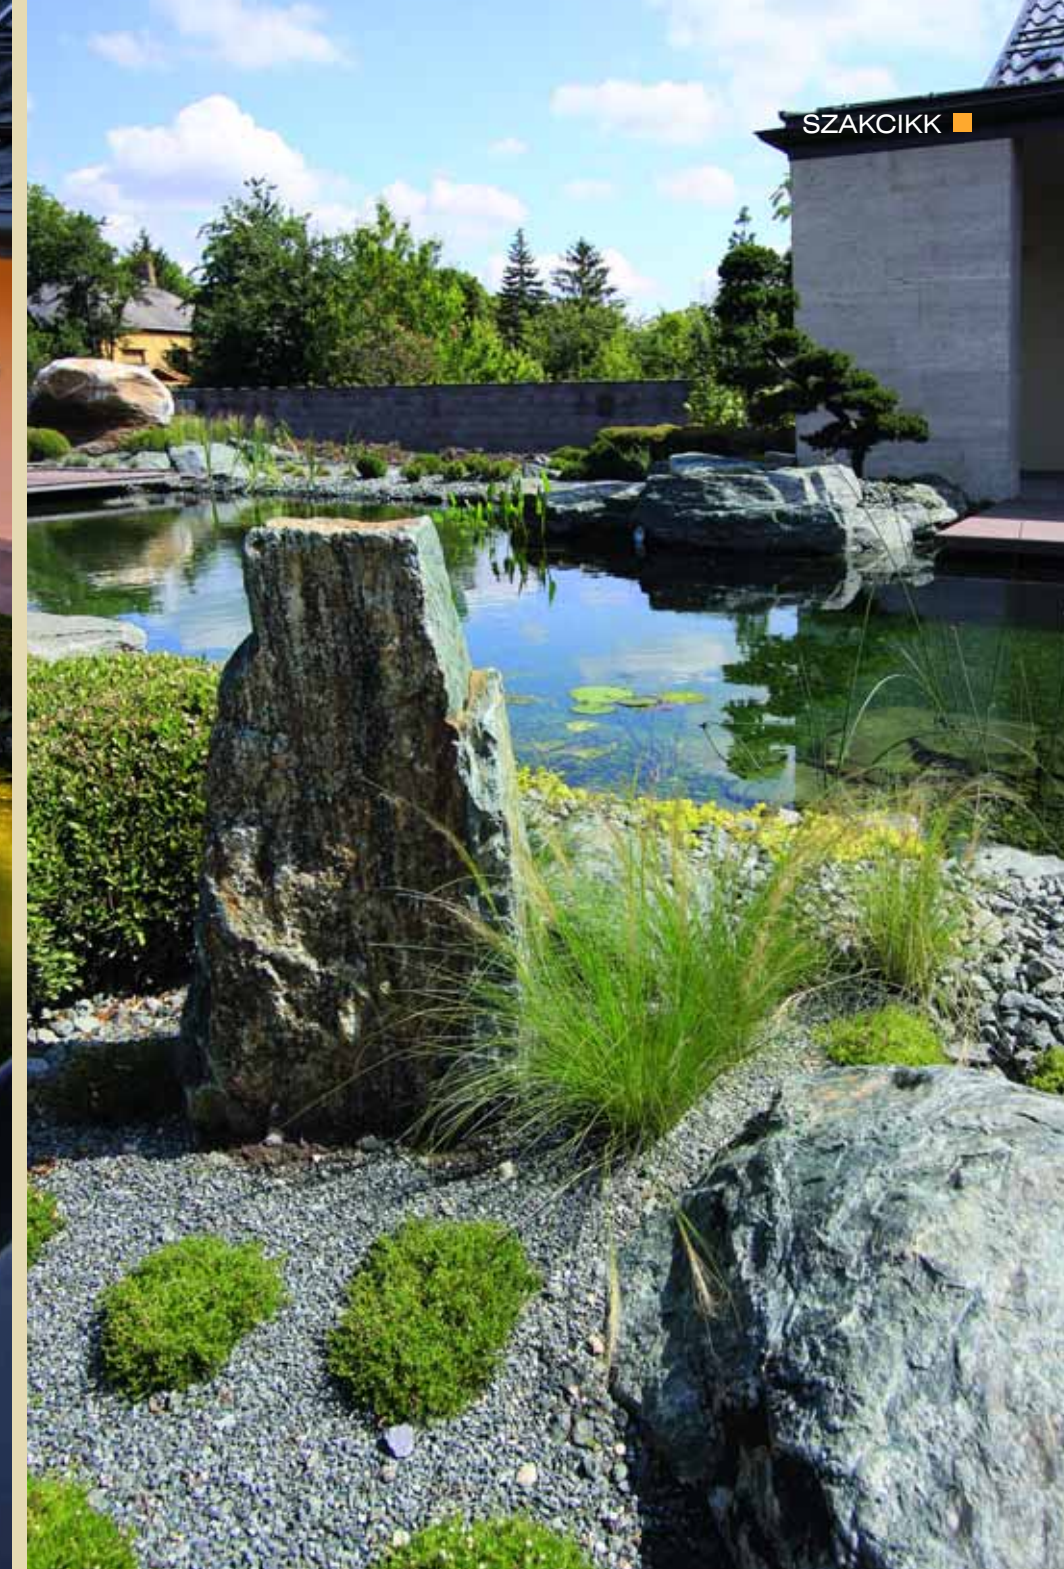

SZAKCIKK ■

KERTIMÁDÓ MEGRENDELŐM ELŐSZÖR A MEGVÁSÁROLT TELEKRE TERVEZENDŐ HÁZ OPTIMÁLIS ELHELYEZÉSÉHEZ KÉRTE A VÉLEMÉNYEMET. ÚGY GONDOLTA, HOGY ELENGEDHETETLEN AZ ÉPÜLET TÉRKAPCSOLATAIT ÖSSZHANGBA HOZNI A TELEK ADOTTSÁGAIVAL. ÁLTALÁBAN AZ ÉPÜLET ELHELYEZÉSÉNEK A TELKEN ÉPÍTÉSZETI ELŐÍRÁSAI VANNAK, DE AZON TÚL CÉLSZERŰ MÁR AZ ELEJÉN A KERTTERVEZŐT IS BEVONNI A TERVEZÉSI FOLYAMATOKBA. EZ AZ IGÉNY NÁLUNK MÉG NEM OLYAN BEVÁLT GYAKORLAT, MINT A KERTKULTÚRÁBAN NAGYOBB MŰLTRE VISSZATEKINTŐ ORSZÁGOKBAN.

Szöveg: Tuba Péter (Tubakert Kft.), Szabó Levente (Virágoskert-Építés Kft.)



Egy szép kert a ház méltó folytatása. Az ideális otthon megteremtésének érdekében a tervező arra törekszik, hogy a tulajdonos igényei, elvárásai, vágyai szerint alkossa meg a kert különböző elemei közötti egyensúlyt. Ennek érdekében az épület és a kert tervezése egymással szoros összhangban készül.

A családnak az előző kertjükben sok örömet és élményt adott az épített kerti tó és az ahhoz tartozó kis vízesés. Egyértelmű volt, hogy a víznek meghatározó szerep jut az új kertben is, valamint igényként jelentkezett viszont a nyári fürdőzés és úszás.

Ezért olyan méretű vízfűtésben kellett gondolkodni, ami erre lehetőséget ad.

Az alapkonceptió kidolgozásakor az úszómedence és a biológiai szűrésű fürdő-tó között kellett dönten.

Sok pozitív érvelés szólt amellett, hogy létesüljön egy impozáns, márványburkolattal készített, feszített víztükrű medence, amely az L alakú teraszhoz csatlakozik. Azonban a szkimmerék szintje alá leeresztett vízfűtés téli látványa esztétikai okból keresztülhúzta ezt az elképzelést.

A döntésben fontos szerepet játszott még a költséghatékonyság is.

Végül a tulajdonos a fürdőtő megépítésének javaslatát fogadta el, mely szerint a fürdési igény kielégítésén túl a természet megbolygatása nélkül közvetlenebb és zöldebb környezet alakulhatott ki a tó körül.

A fürdőtőhöz szervesen kapcsolódik a nagy vízesés, amely kellemes csobogásával nyugtatóan hat.

A hosszas egyeztetések során kikristályosodott a kert összes funkciója és látványeleme, amely végül a kertépítészeti tervrajzban realizálódott. A háromdimenziós számítógépes látványterv több nézőpontból is megmutatta a leendő kertet.



A terv része a műleírás, amely az alaprajzi ötletterv rövid ismertetése.

A műleírás megfogalmazza a kert filozófiáját, vagyis a tervező szakmai érveinek és a tulajdonos elképzeléseinek összhangját. Ismerteti az egyes funkcionális egységek kialakításának, elhelyezésének rendszerét. A kertben elhelyezendő műszaki és egyéb egységek használatára és működésére ad javaslatokat.

A vízfelület a terasz közvetlen közelében van, így a tó a nappali nagy üvegfelületein és a konyha teraszra nyíló üvegajtáján keresztül egész évben kellemes látvány.

Igény volt, hogy a szaunából télen közvetlenül a jeges vízbe lehessen merülni. Ezért az ajtóval szemben kialakítottunk egy kis kompozit műanyag-fa teraszt, amelyről a vízbe lehet ugrani, és onnan egy trópusi fa létrán lehet kimászni.

A tóban az úszórész hossza 13 méter, a víz mélysége 140 centiméter. Ezek a méretek már alkalmassá teszik a létesítményt úszásra, vízi játékokra. A 80 négyzetméteres vízfelületet két félsziget töri meg. Az egyik a szauna stéje található, a másikon egy 4,5 tonnás sziklatömbből vízesésként folyik vissza a víz a tóba.

A vízesés szikláinak természetű elhelyezése és lépcsőinek kialakítása művészi érzéket és rengeteg munkát igényelt.

A tavat nyugatról egy támfalval megtámasztott, mesterséges domb határolja.

A sziklakerti kialakítás szép háttérrel ad a tónak. A domb mögé, annak takarásába került a fürdő biológiai szűrőrendszerének gépészeti aknája.

A tavat hátulról egy 12 négyzetméteres napozóterasz zárja, amelyet természetes típusú sziklakerten keresztül és a szauna felől is megközelíthetünk. Ezzel zárul az az óceán felől öröközött belső kert.

A Leyland-sövényvel határolt intim terület esztétikailag és funkcionálisan is elkülönített, önálló része a teleknek.

A hátsó kertrészben két autó számára vendégparkoló és egy szalonnasütőhely létesült, a keleti kerítés mellé pedig törpe gyümölcsfákat ültettünk. Az ápolat, gyepek felületek közti szintkülönbséget kellemes, lankás sáv köti össze, elősegítve a kényelmes fűnyírást.

A garázsbejáró fölött van egy kis tetőkert, amely lentől szinte alig észrevehető, a konditerem ablakaiból viszont pihentető, zöld látványt nyújt.

A fürdő 1,2 mm vastagságú EPDM-fóliájának látványát mindenhol eltakarja az ausztriai agyaggala.

A víz szűréséhez a legkorszerűbb, biológiai technológiát választottuk, ami a legmelegebb nyári időszakban is tiszta, vegyszermentes vizet garantál a fürdőzéshez.

A részlettervek fontosak az igényes kivitelezéshez és alapjául szolgálnak az ajánlatoknak. A funkcionális elemek anyagválasztása meghatározza a későbbi fenntartás költségeit is. A növénykiültetési terv minden egyes tervezett növény pontos fajtáját és ültetési helyét leírja.